

КРАСНОЯРСКИЙ КРАЙ
ИДРИНСКИЙ РАЙОН

АДМИНИСТРАЦИЯ ОТРОКСКОГО СЕЛЬСОВЕТА

РАСПОРЯЖЕНИЕ

22.04.2014

с. Отрок

№ 10-р

Об утверждении схемы водоснабжения
Отрокского сельсовета
Идринского района Красноярского края
на период до 2023 года

1. На основании Федерального закона № 416-ФЗ «О водоснабжении и водоотведении», ст. 14 Устава Отрокского сельсовета утвердить схему водоснабжения и водоотведения Отрокского сельсовета Идринского района Красноярского края на период до 2023 года.

2. Контроль за исполнением настоящего распоряжения оставляю за собой.

3. Распоряжение вступает в силу со дня подписания.

Глава сельсовета




В.П. Акулов



УТВЕРЖДАЮ
 Глава Отроковского сельсовета
 В.П. Акулов

СХЕМА ВОДОСНАБЖЕНИЯ
 д. Адриха, Идринского района

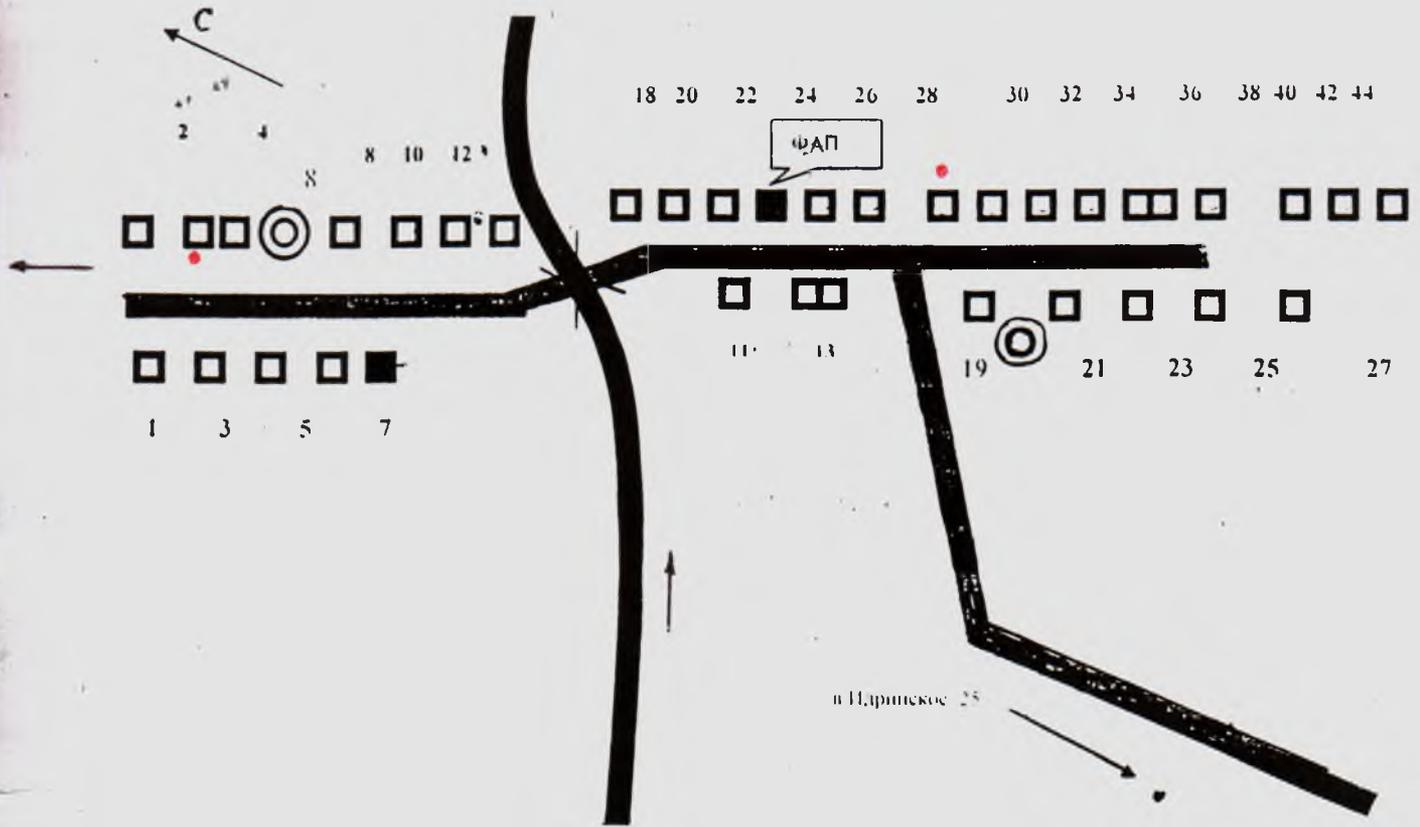


УСЛОВНЫЕ ОБОЗНАЧЕНИЯ

-  - ДОМА
-  - ВОДОНАПОРНЫЕ БАШНИ
ВОДОПРОВОДА НЕТ
-  - скважина (частная)

СХЕМА
Водоснабжения деревни Козино

УТВЕРЖДАЮ
Глава Отроковского сельсовета
В.П. Акулов

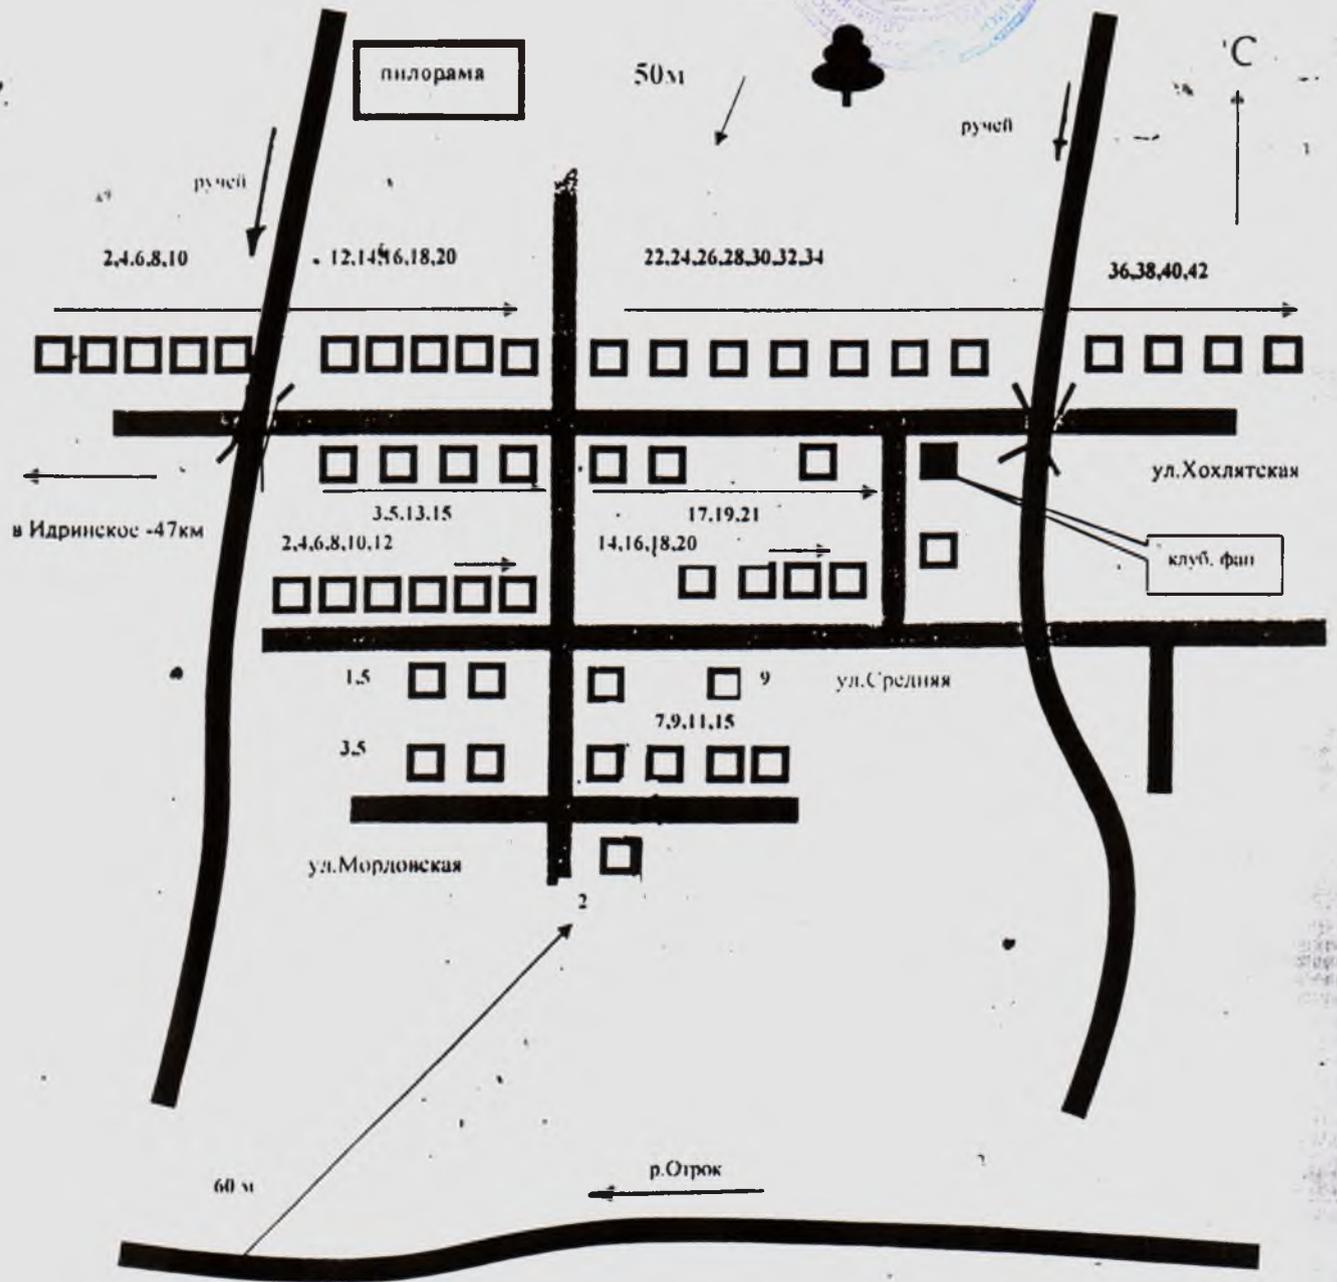


В каждом дворе имеется колодец или забита труба до воды (4-6 м)

СХЕМА
Водоснабжения села Отрок



УТВЕРЖДАЮ
Глава Отрокского сельсовета
В.П. Акулов

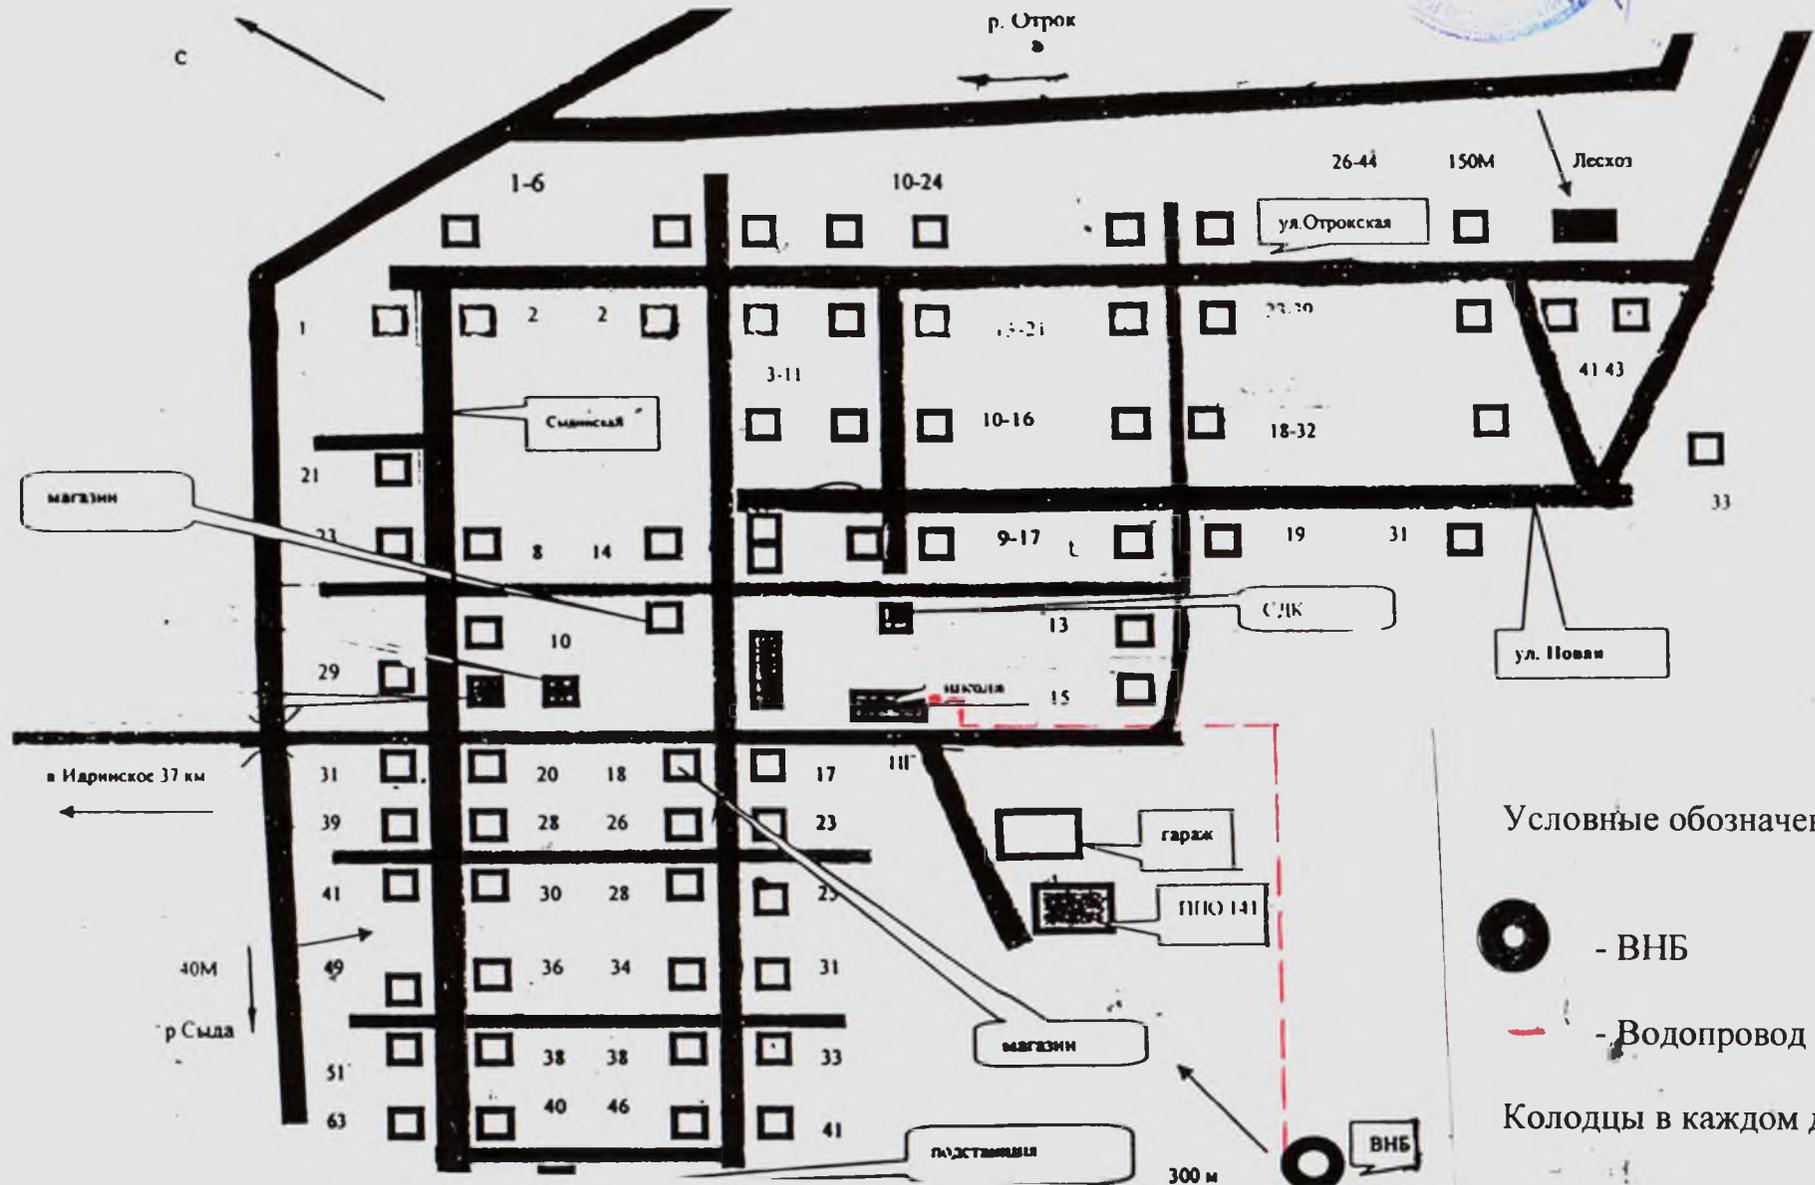

Условные обозначения

-  - ВНБ
-  - Водопровод
- Колодцы в каждом дворе